


**INFO ?** Contacteer ons  
 Thomas Lievens  
 +32 (0)475 53 64 64  
 thomas.lievens@zekerwonen.be

terras  
 22,80 m<sup>2</sup>

terras  
 20,40 m<sup>2</sup>

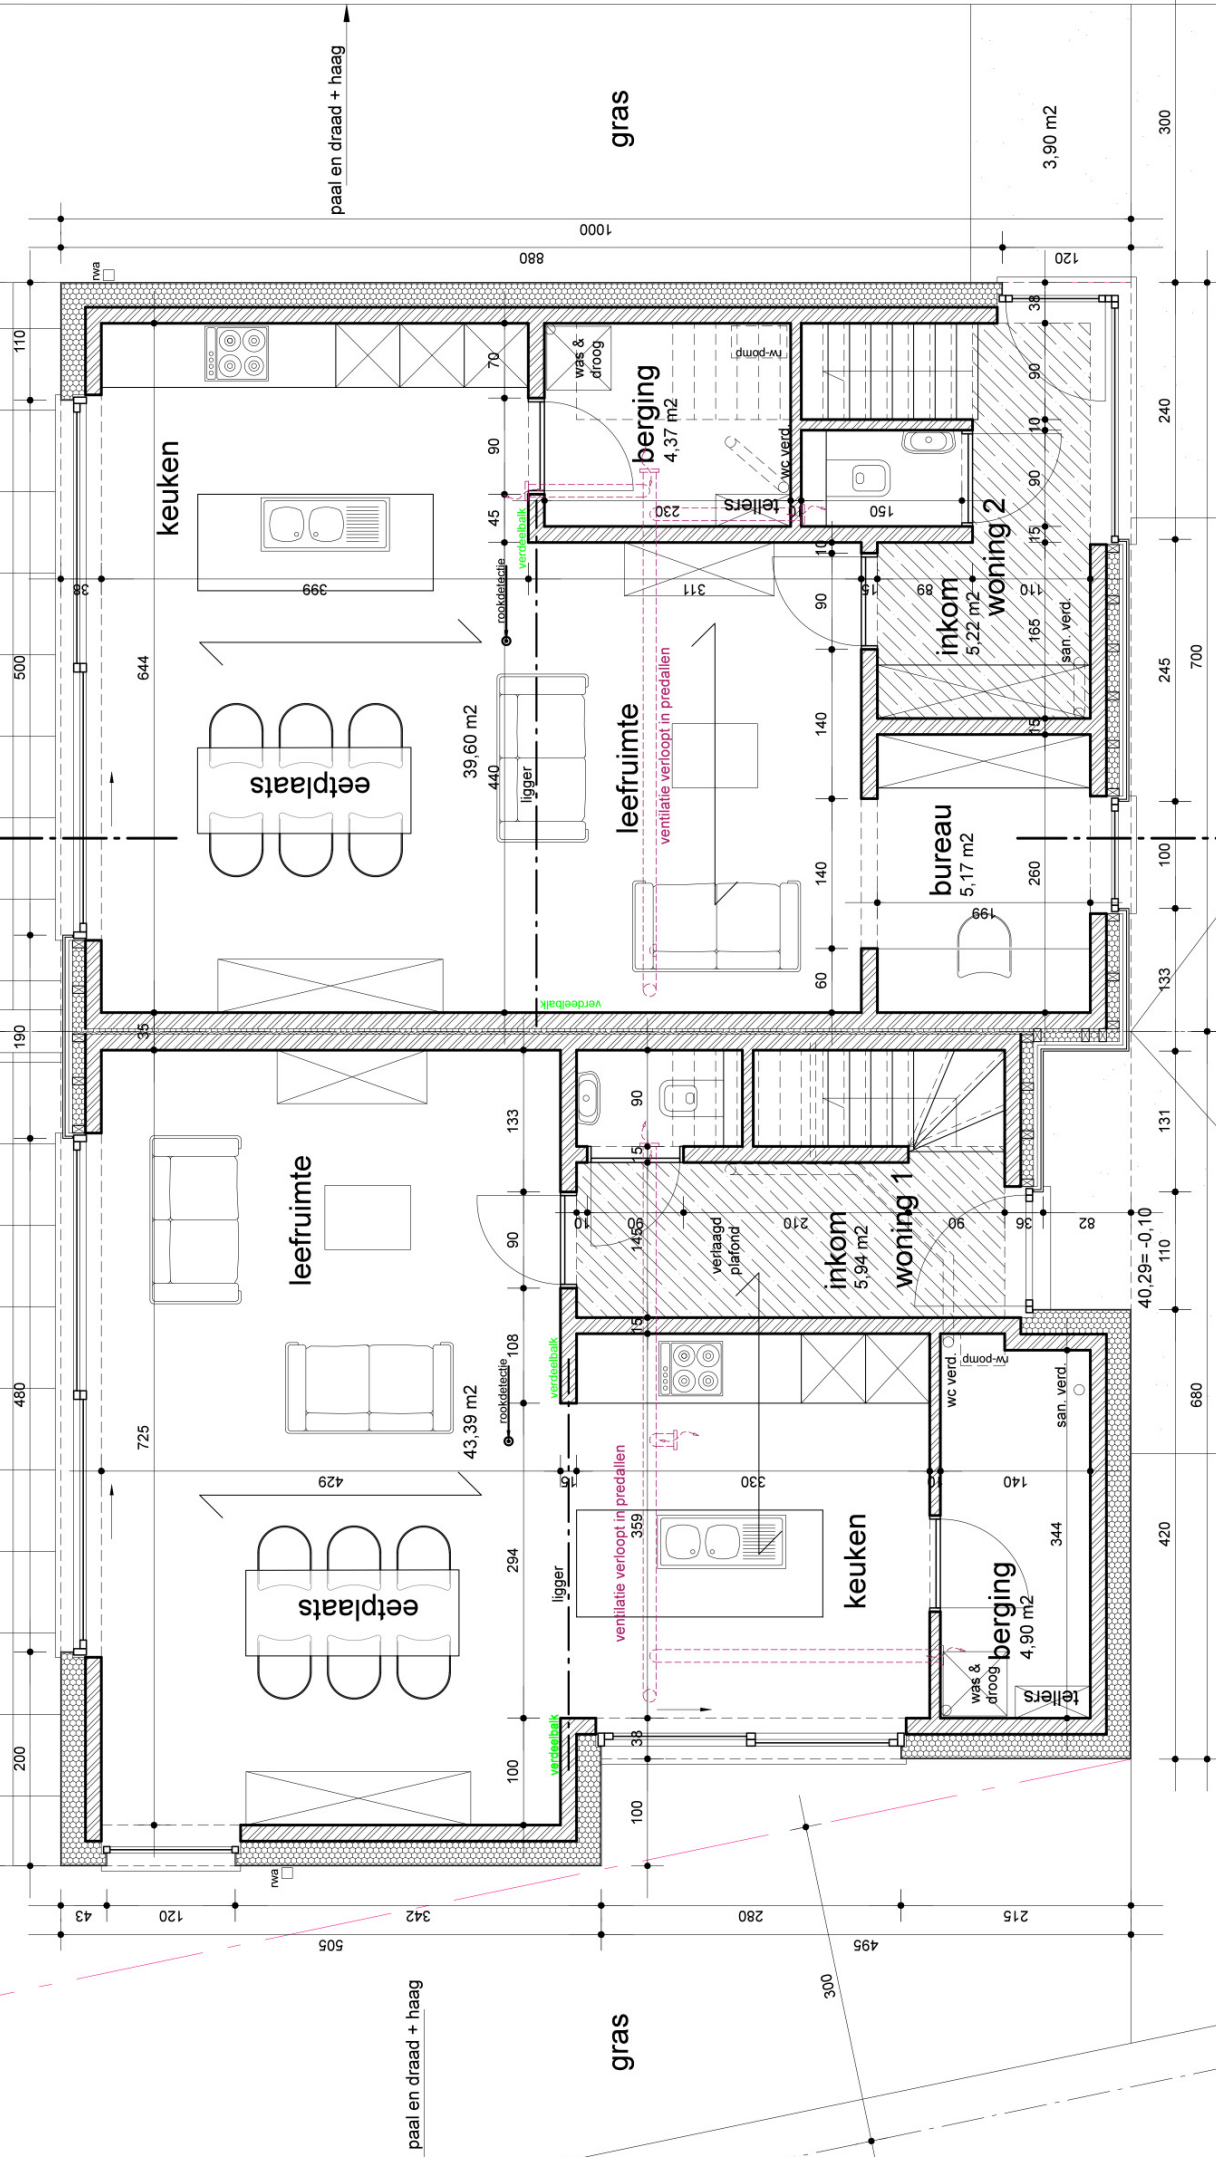

**GRONDPLAN GELIJKVLOERS**  
 alle afmetingen zijn in cm  
 schaal 1/50

TORHOUT • SMISSESTRAAT  
 Project **DE SMISSE**

ZEKER-  
 WONEN