


LOT 4 | Gesloten bebouwing

- 358m² grondoppervlakte
- 153m² bewoonbare oppervlakte + 52m² zolder
- Tuin Zuid-Westelijk georiënteerd
- 3 slaapkamers (uitbreidbaar tot 5 slpk)

TERRAS
polierbeton

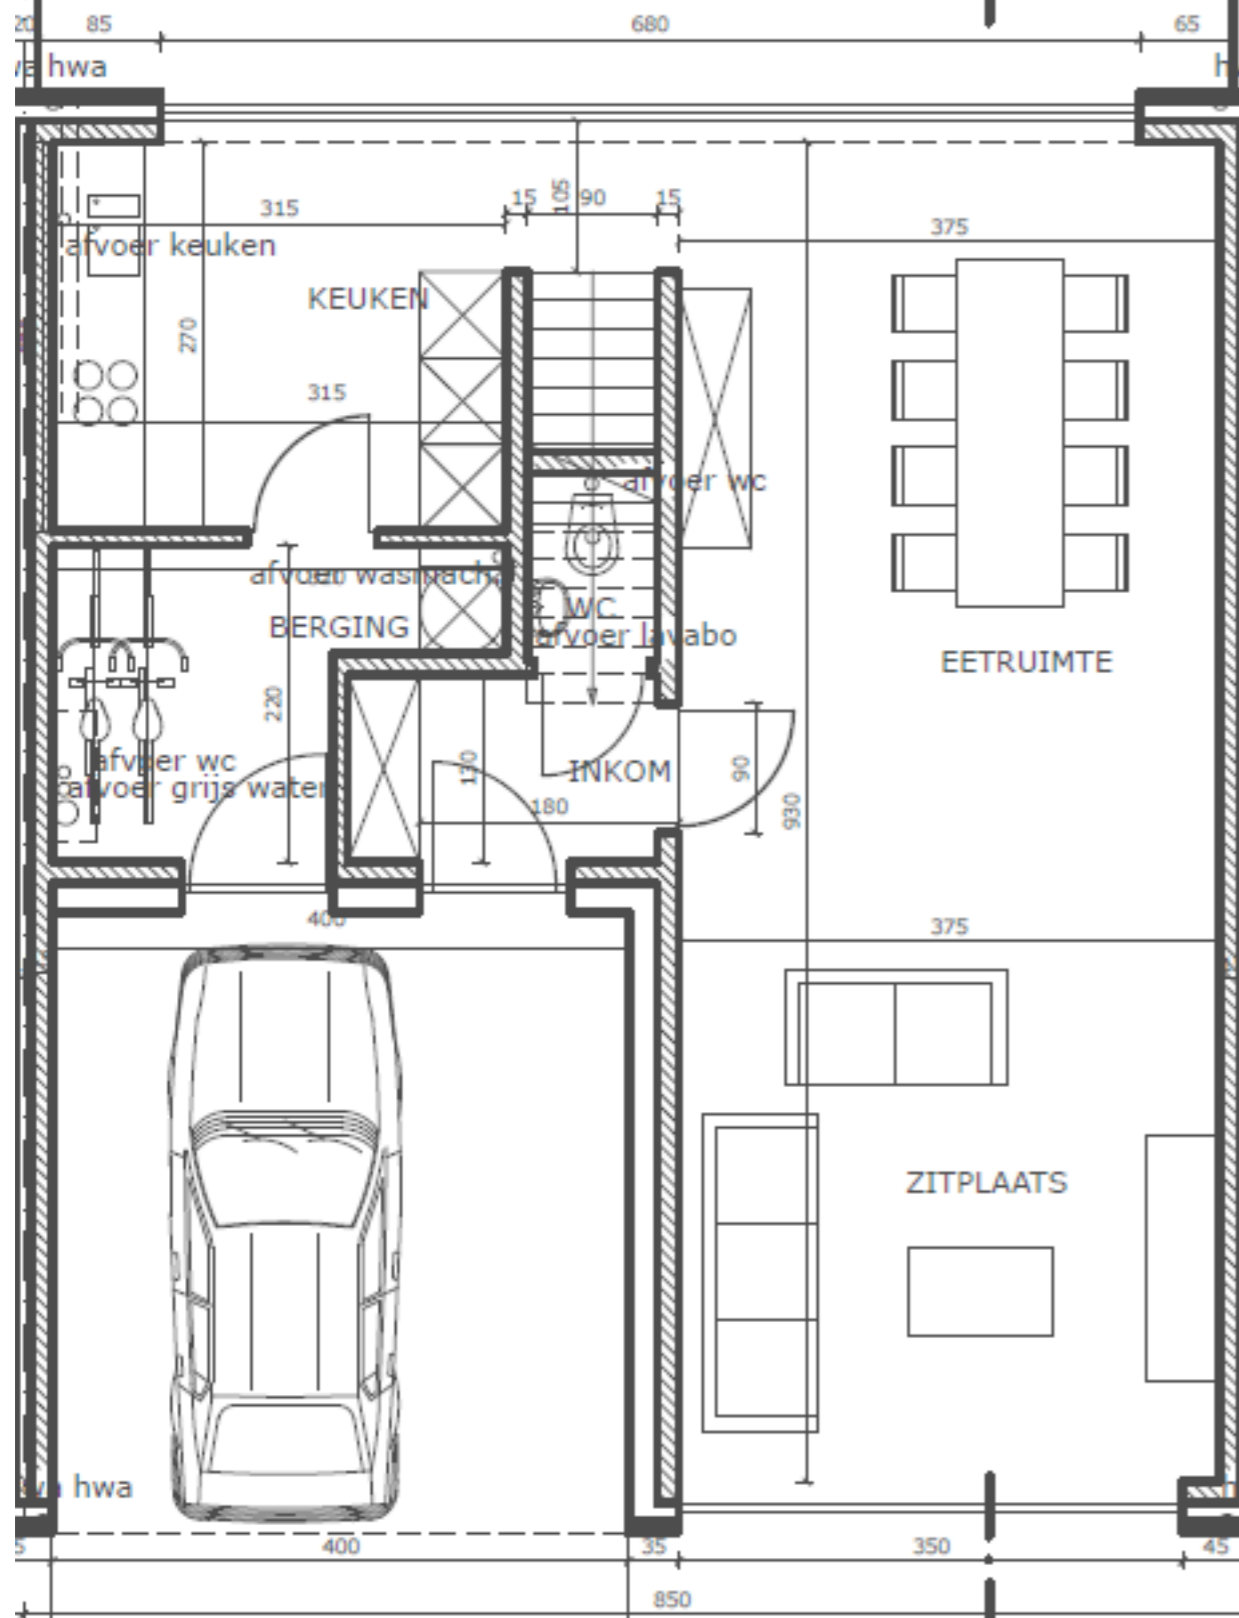

polierbeton

LOT 4

B1


INFO ? Contacteer ons

Thomas Lievens

+32 (0)475 53 64 64

thomas.lievens@zekerwonen.be

LOT 4

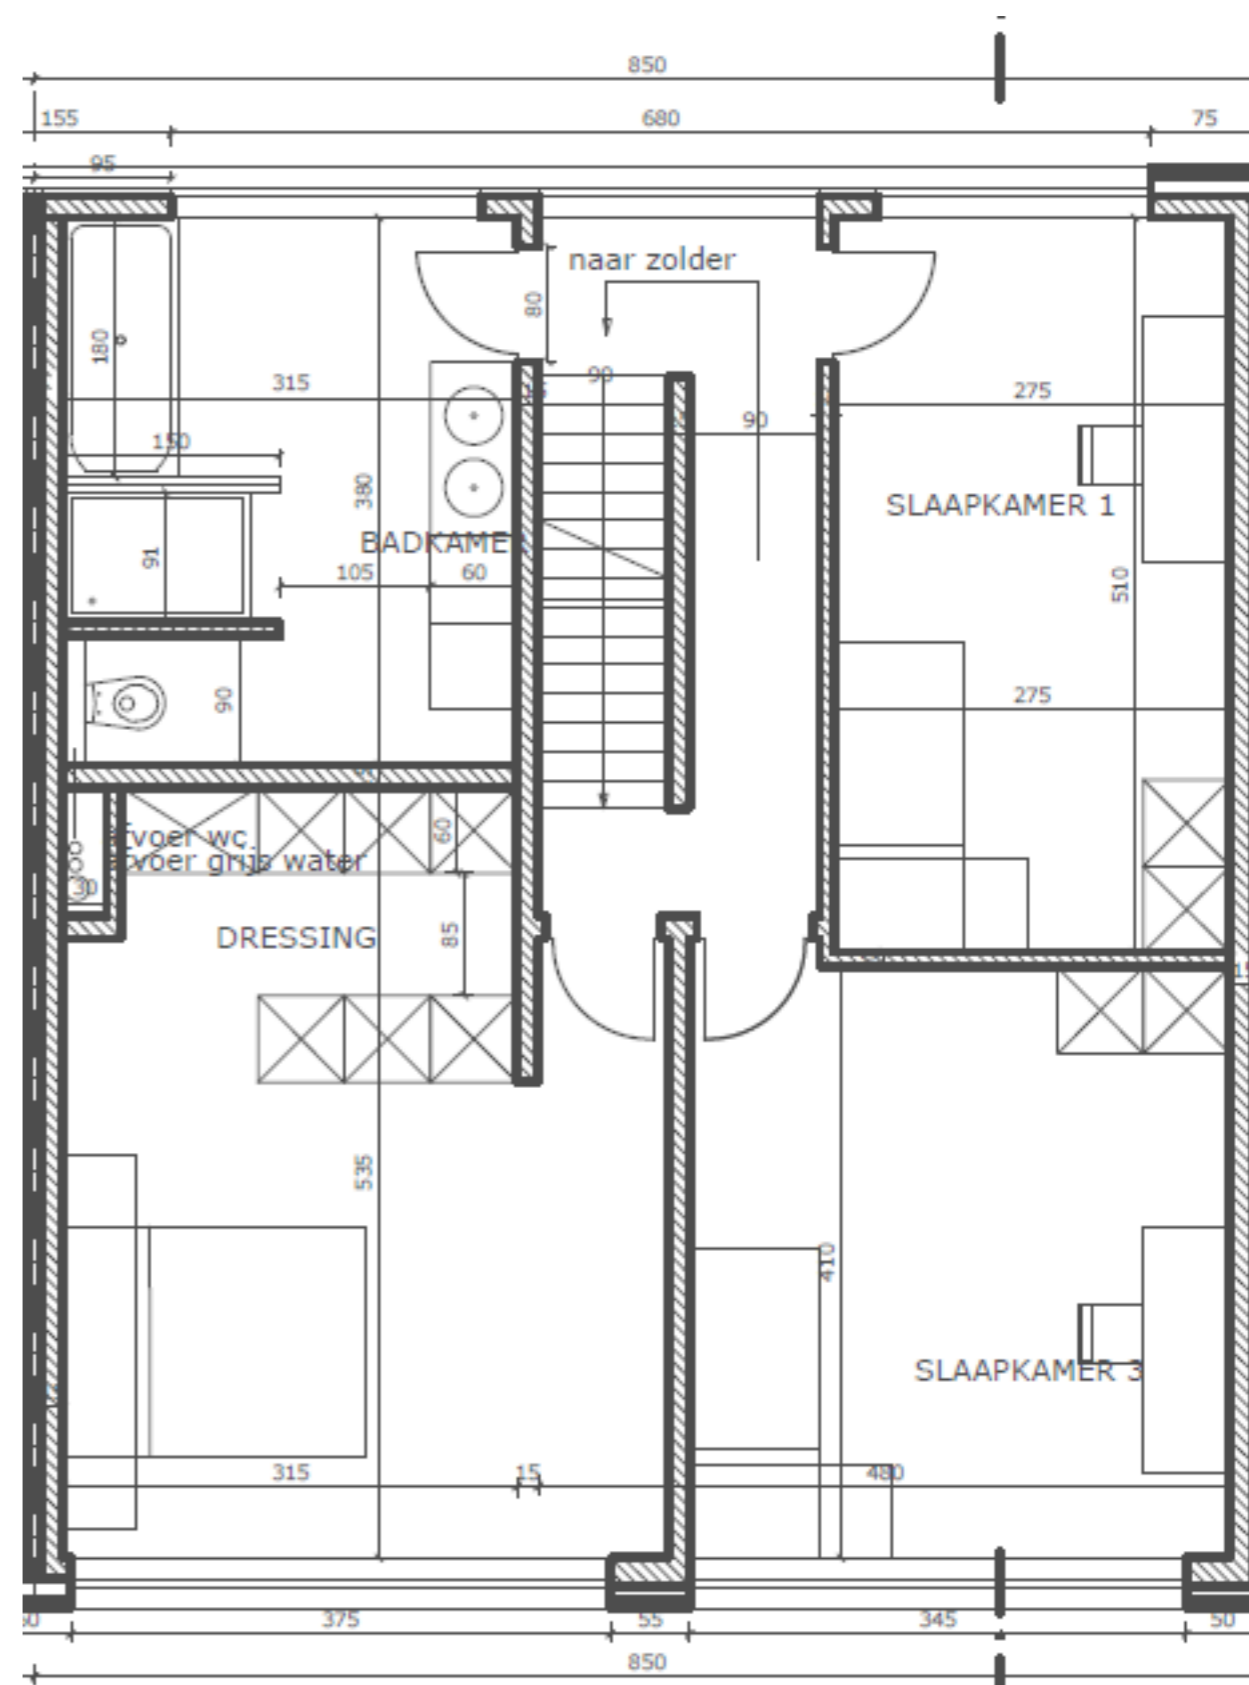

LOT 4

B2